A0

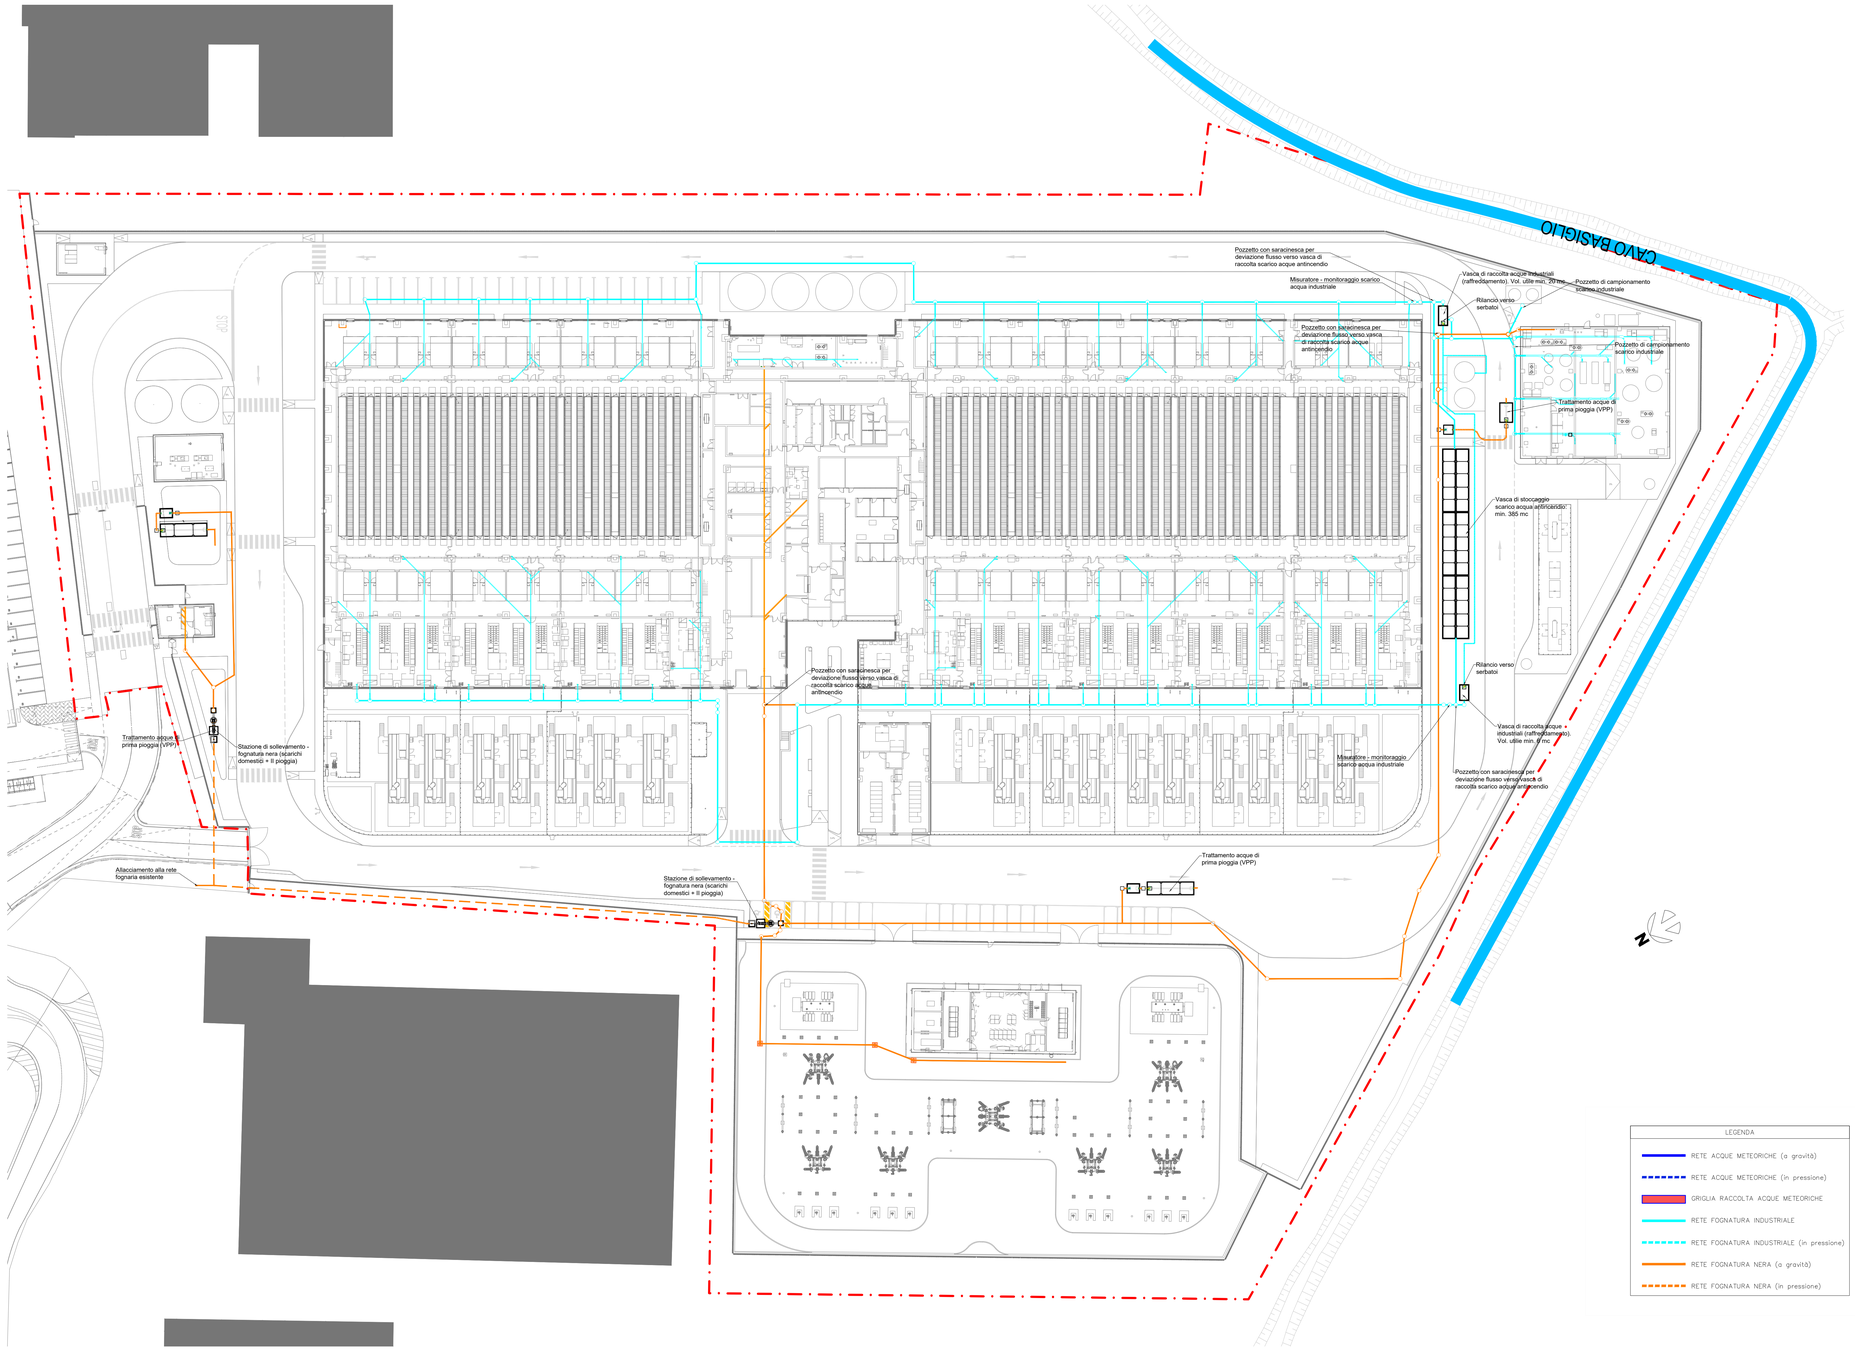

LEGENDA

- RETE ACQUE METEORICHE (a gravità)
- RETE ACQUE METEORICHE (in pressione)
- GRIGLIA RACCOLTA ACQUE METEORICHE
- RETE FOGNATURA INDUSTRIALE
- RETE FOGNATURA INDUSTRIALE (in pressione)
- RETE FOGNATURA NERA (a gravità)
- RETE FOGNATURA NERA (in pressione)

BRUNO MATTEO
Firmato digitalmente da
CN=BRUNO MATTEO
C=IT
O=Arup
2.5.4.42=TINIT-BRMTTE80E29F205Z

Key Plan

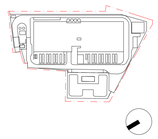

Rev.	Data	Descrizione
P01	31/10/2025	Permesso di Costruire

Zibido San Giacomo

Progettazione masterplan, Progettazione architettonica, Progettazione ingegneristica

ARUP
Arup Italia S.r.l.

Corso Italia 1 - 20122 Milano, Italia
t. +39 02 8597 9301
e. milan@arup.com
www.arup.com

Consulenti specialistici:

Prevenzione incendi
Studio Mistretta & Co.
Ing. Silvestro Mistretta
Via Canova 25 - 20145 - Milano
t. +39 02 835333/41
e. info@studiomistretta.org

Invarianza idraulica e interferenze
STIGEA S.r.l.
Cassarini Stefano
2025.12.22 15:28:04 +01'00'
STIGEA S.r.l. 2025.12.22 15:28:04 +01'00'
Via Imerio 10 - 40126 Bologna
t. +39 051 247777
e. info@stigeasrl.it

Requisiti acustici passivi
ambiente...
Ambiente S.p.a.
Via Frascina 21 - 54033 - Carrara (MS)
t. +39 05 85855624
e. home@ambientesi.it

Fattibilità ambientale
ERM
ERM Italia S.p.a.
Via San Gregorio 38 - 20124 - Milano
t. +39 02 674401
e. info.Italy@erm.com

Sottostazione Alta Tensione
GEOTECH S.r.l.
Via Cremasca Sant 7 - 23017 - Morbegno (SO)
t. +39 02 42610774
e. info@geotech-srl.it

Committente

Amazon Data Services Italy S.r.l.

Progetto

PERMESSO DI COSTRUIRE
art. 10(L), D.P.R. 6 Giugno 2001, n° 380

Progetto di Data Center
in Via G. Verdi n° 9, Zibido San Giacomo, Milano, Italia

Fase progettuale:

PERMESSO DI COSTRUIRE

Titolo Elaborato

PLANIMETRIA FOGNATURA SCARICHI CIVILI E INDUSTRIALI

Scala 1:400	
Disciplina Civile	By / Chkd / Appd PC/MB/SC
Arup Job No 306134-00	Rev P01
Tav. No Z-C-PDC-PL-XX-01	

Do not scale

© Arup